




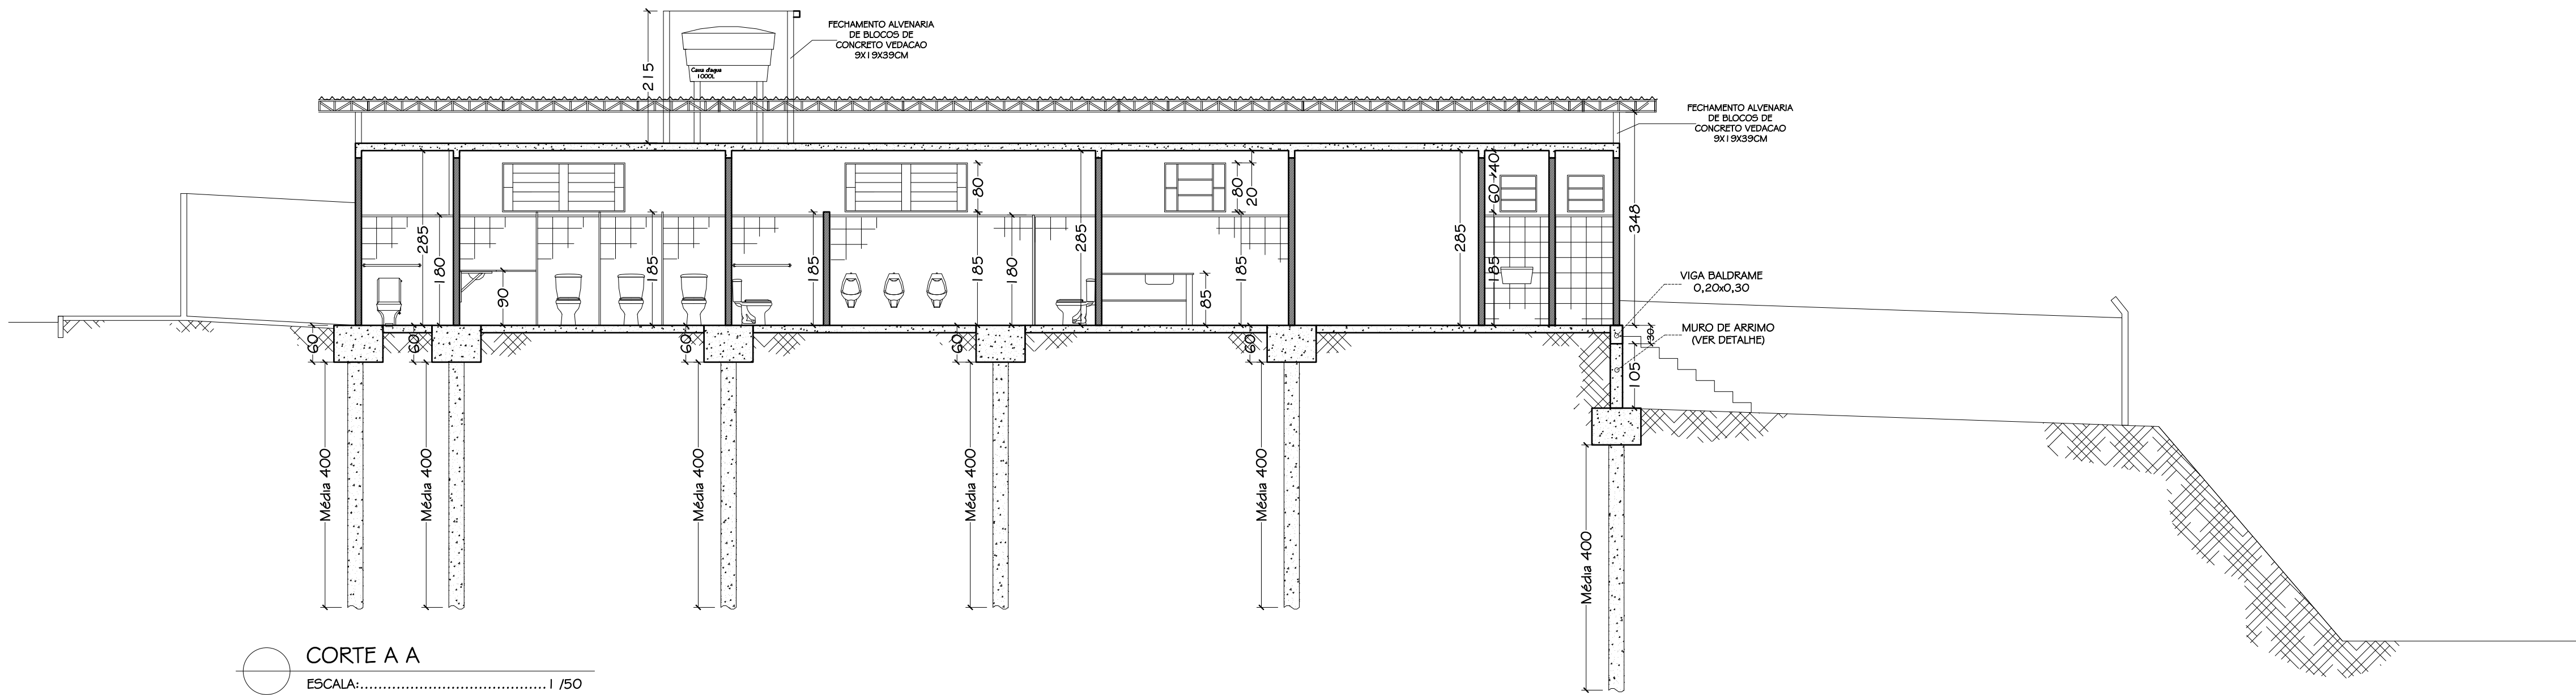

CORTE A A
ESCALA:..... 1 / 50

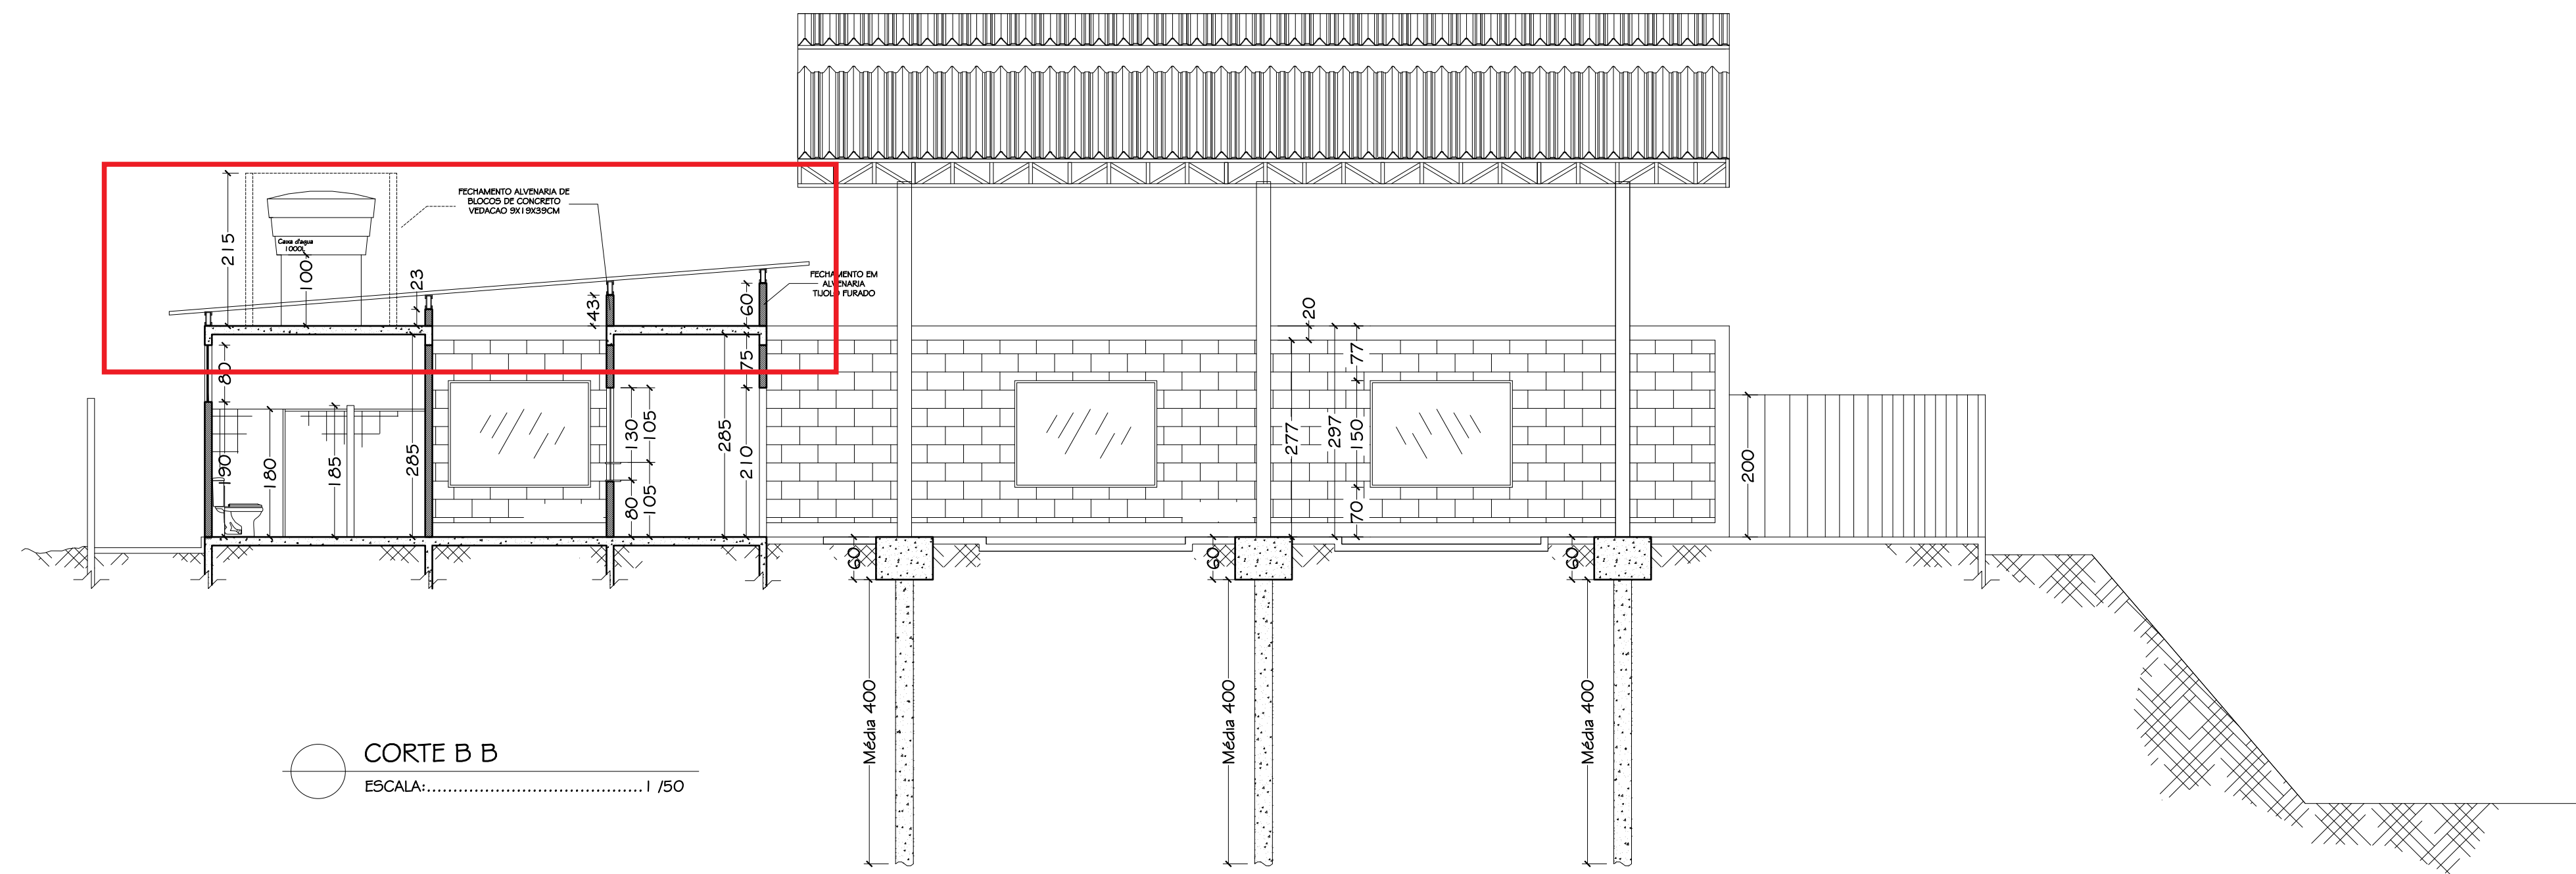


CORTE B B
ESCALA:..... 1 / 50

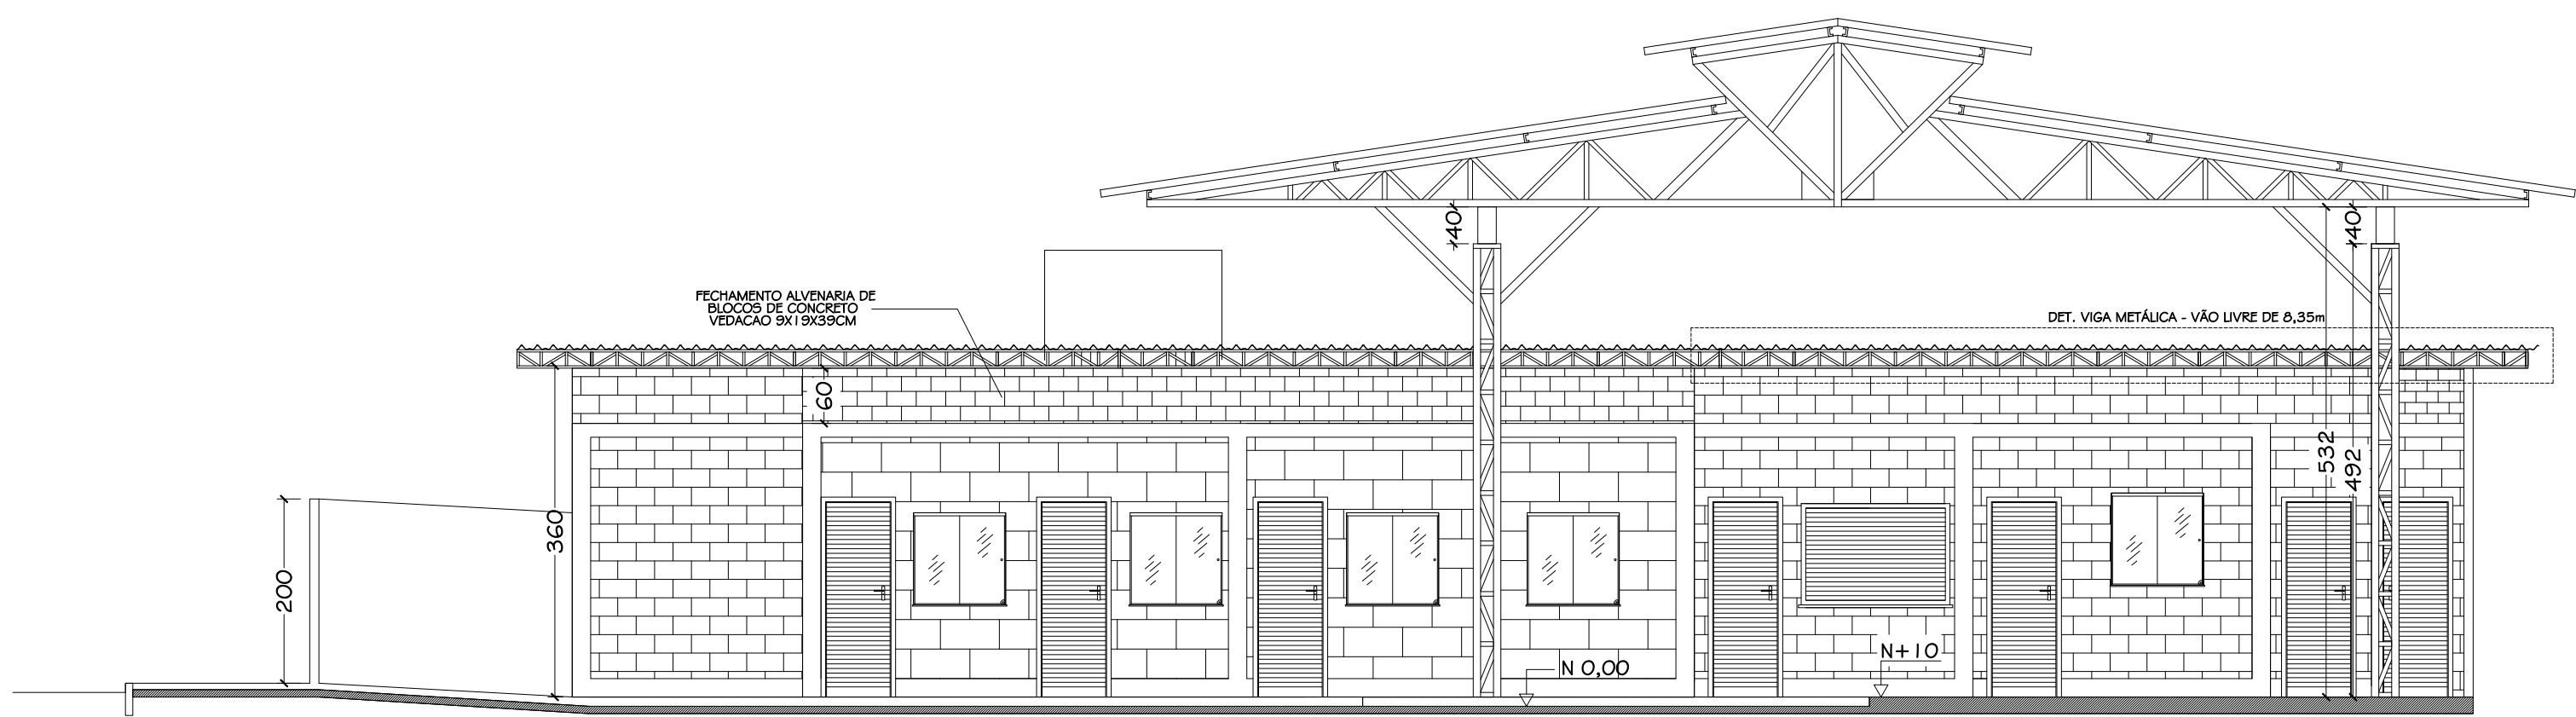

CORTE C C
ESCALA:..... 1 / 50

DETALHE DO MURO DE ARRIMO
ESCALA: 1:50

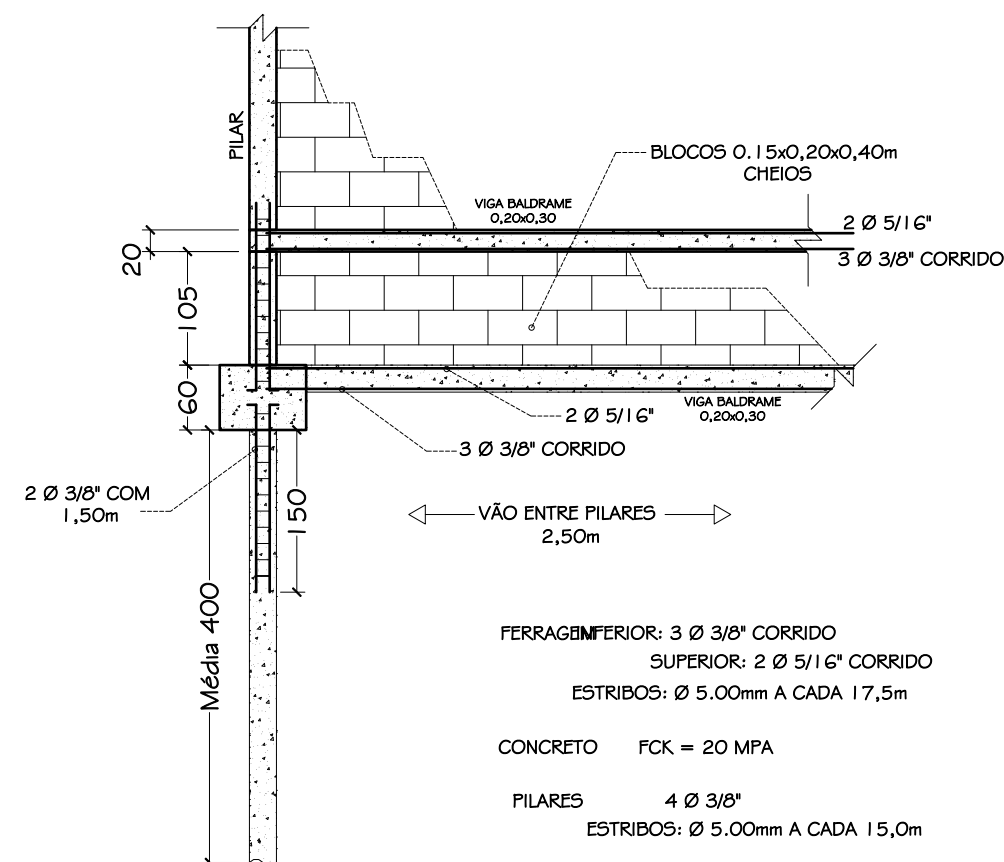

USO DA PREFEITURA		OBS.:		
ESPECIFICAÇÃO				
ÁREA TOTAL A	297,00m²	ÁREA LÍQUIDA ADQUIRIDA	Nº DE VAGAS DE ESTACIONAMENTO	06 UND.
CONSTRUÇÃO DESCONTAR		CORFICIENTE DE APROVEITAMENTO	Nº DE UNIDADES RESIDENCIAIS	
ÁREA LÍQUEDA RESIDENCIAL		TAXA DE OCUPAÇÃO	16,25%	Nº DE UNIDADES NÃO RESIDENCIAIS
ÁREA LÍQUEDA NÃO RESIDENCIAL		TAXA DE PERMEABILIZAÇÃO		
TERRENO				
CADASTRO TÉCNICO				
ÁREA DO TERRENO: 1.828,17m²				
LOGRADOURO				
NOME / NUMERAÇÃO:			CLASSIFIC. VIÁRIA	LARGURA
RUA PROJETA 01 E RUA PROJETA 02, SN				
PROPRIETÁRIO:				
PREFEITO MUNICIPAL JOSÉ BENTO JUNQUEIRA DE ANDRADE NETO				
RESPONSÁVEL TÉCNICO:				
GABRIEL SALDONES VILLELA - CREA MG 257494/D				
PROJETO / DESENHO: RÔMULO ALVES GODINHO				
PROJETO:				
DETALHE: CORTE A A* CORTE B B* CORTE C C.				
USO: COMERCIAL				FOLHA 2/3
TÍTULO: CONSTRUÇÃO DO TERMINAL RODOVIÁRIO DE MINDURI - MG				
TÍTULO: BAIRRO INDUSTRIAL				
ÍNDICE IPTU:				
ARQ.				

ESTE PROJETO ATENDE AOS CRITÉRIOS DEFINIDOS NA NBR 9050 DA ABNT, EM CUMPRIMENTO ÀS DETERMINAÇÕES CONTIDAS NO TERMO DE AJUSTAMENTO DE CONDUTA FIRMADO ENTRE O MINISTÉRIO PÚBLICO E O DER/MG, EM 09/09/2002.