
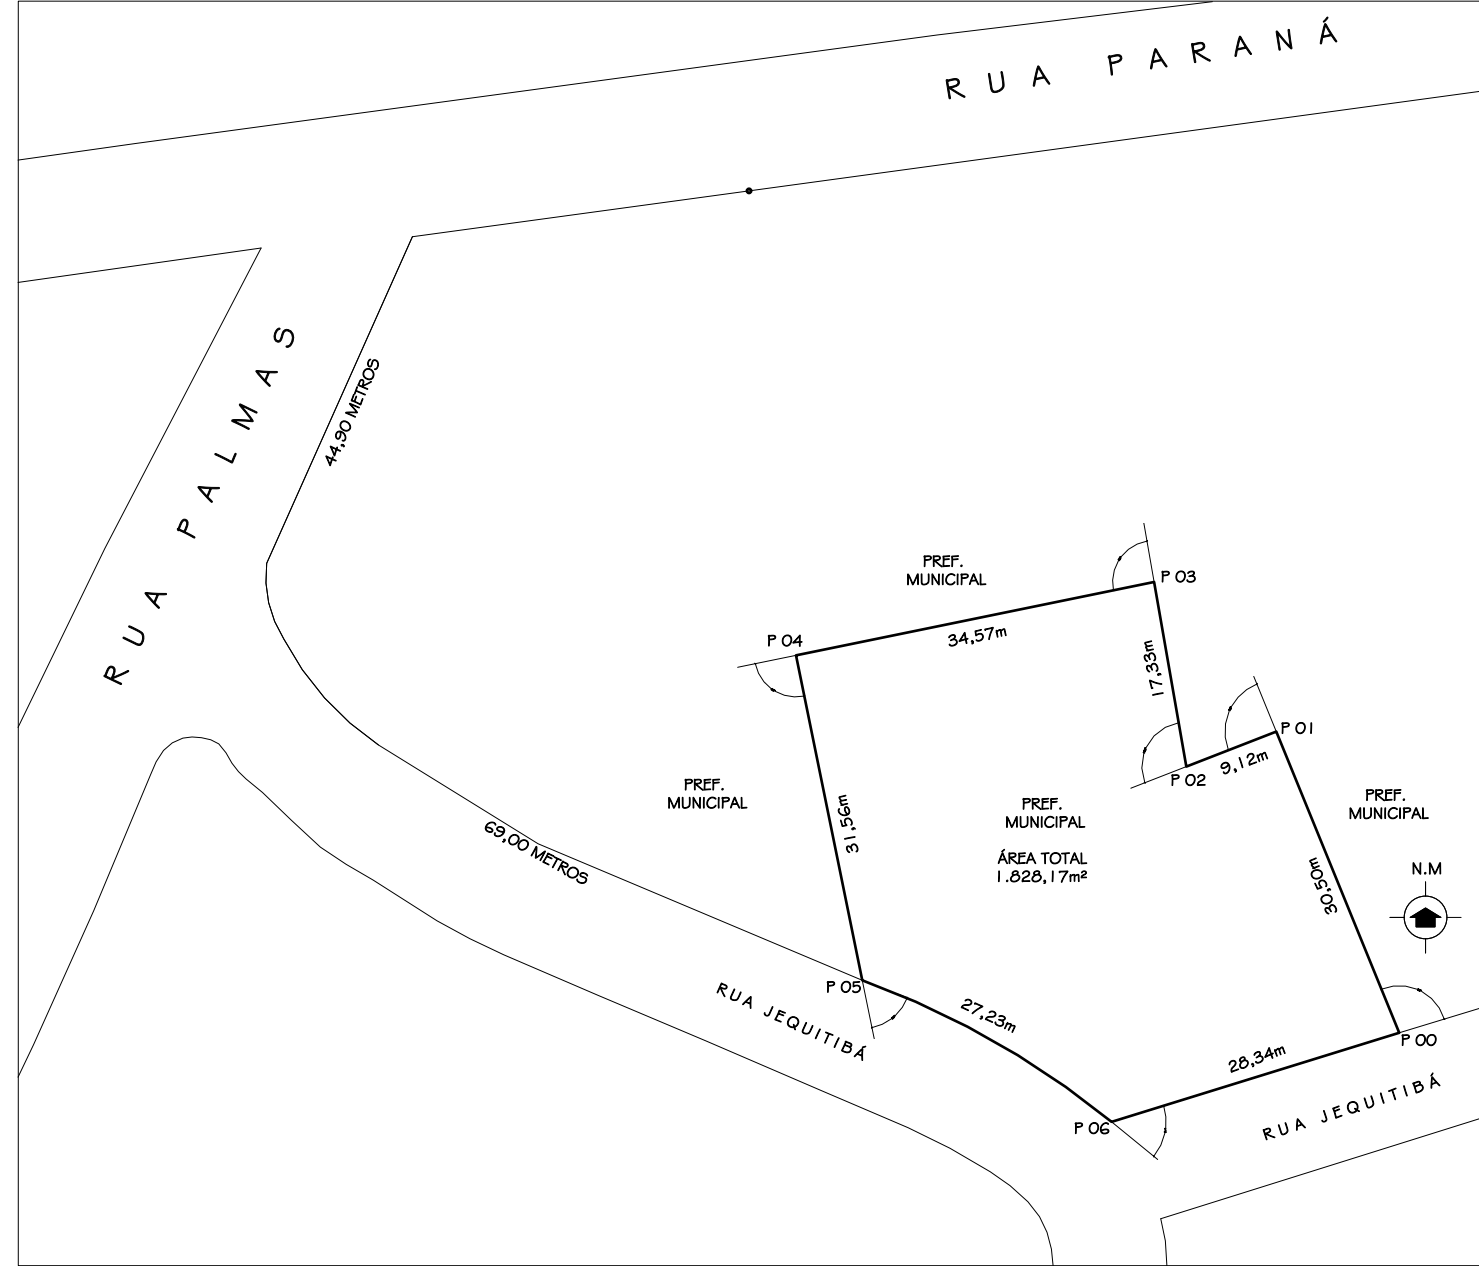
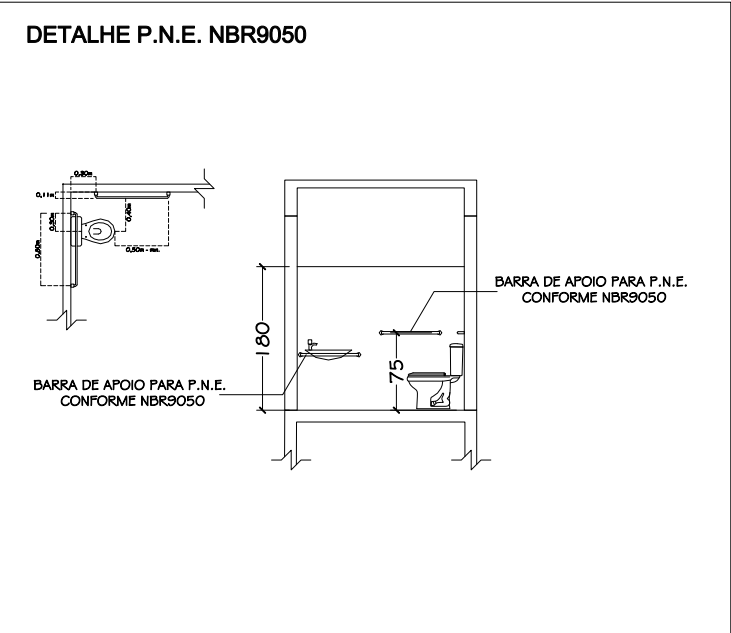


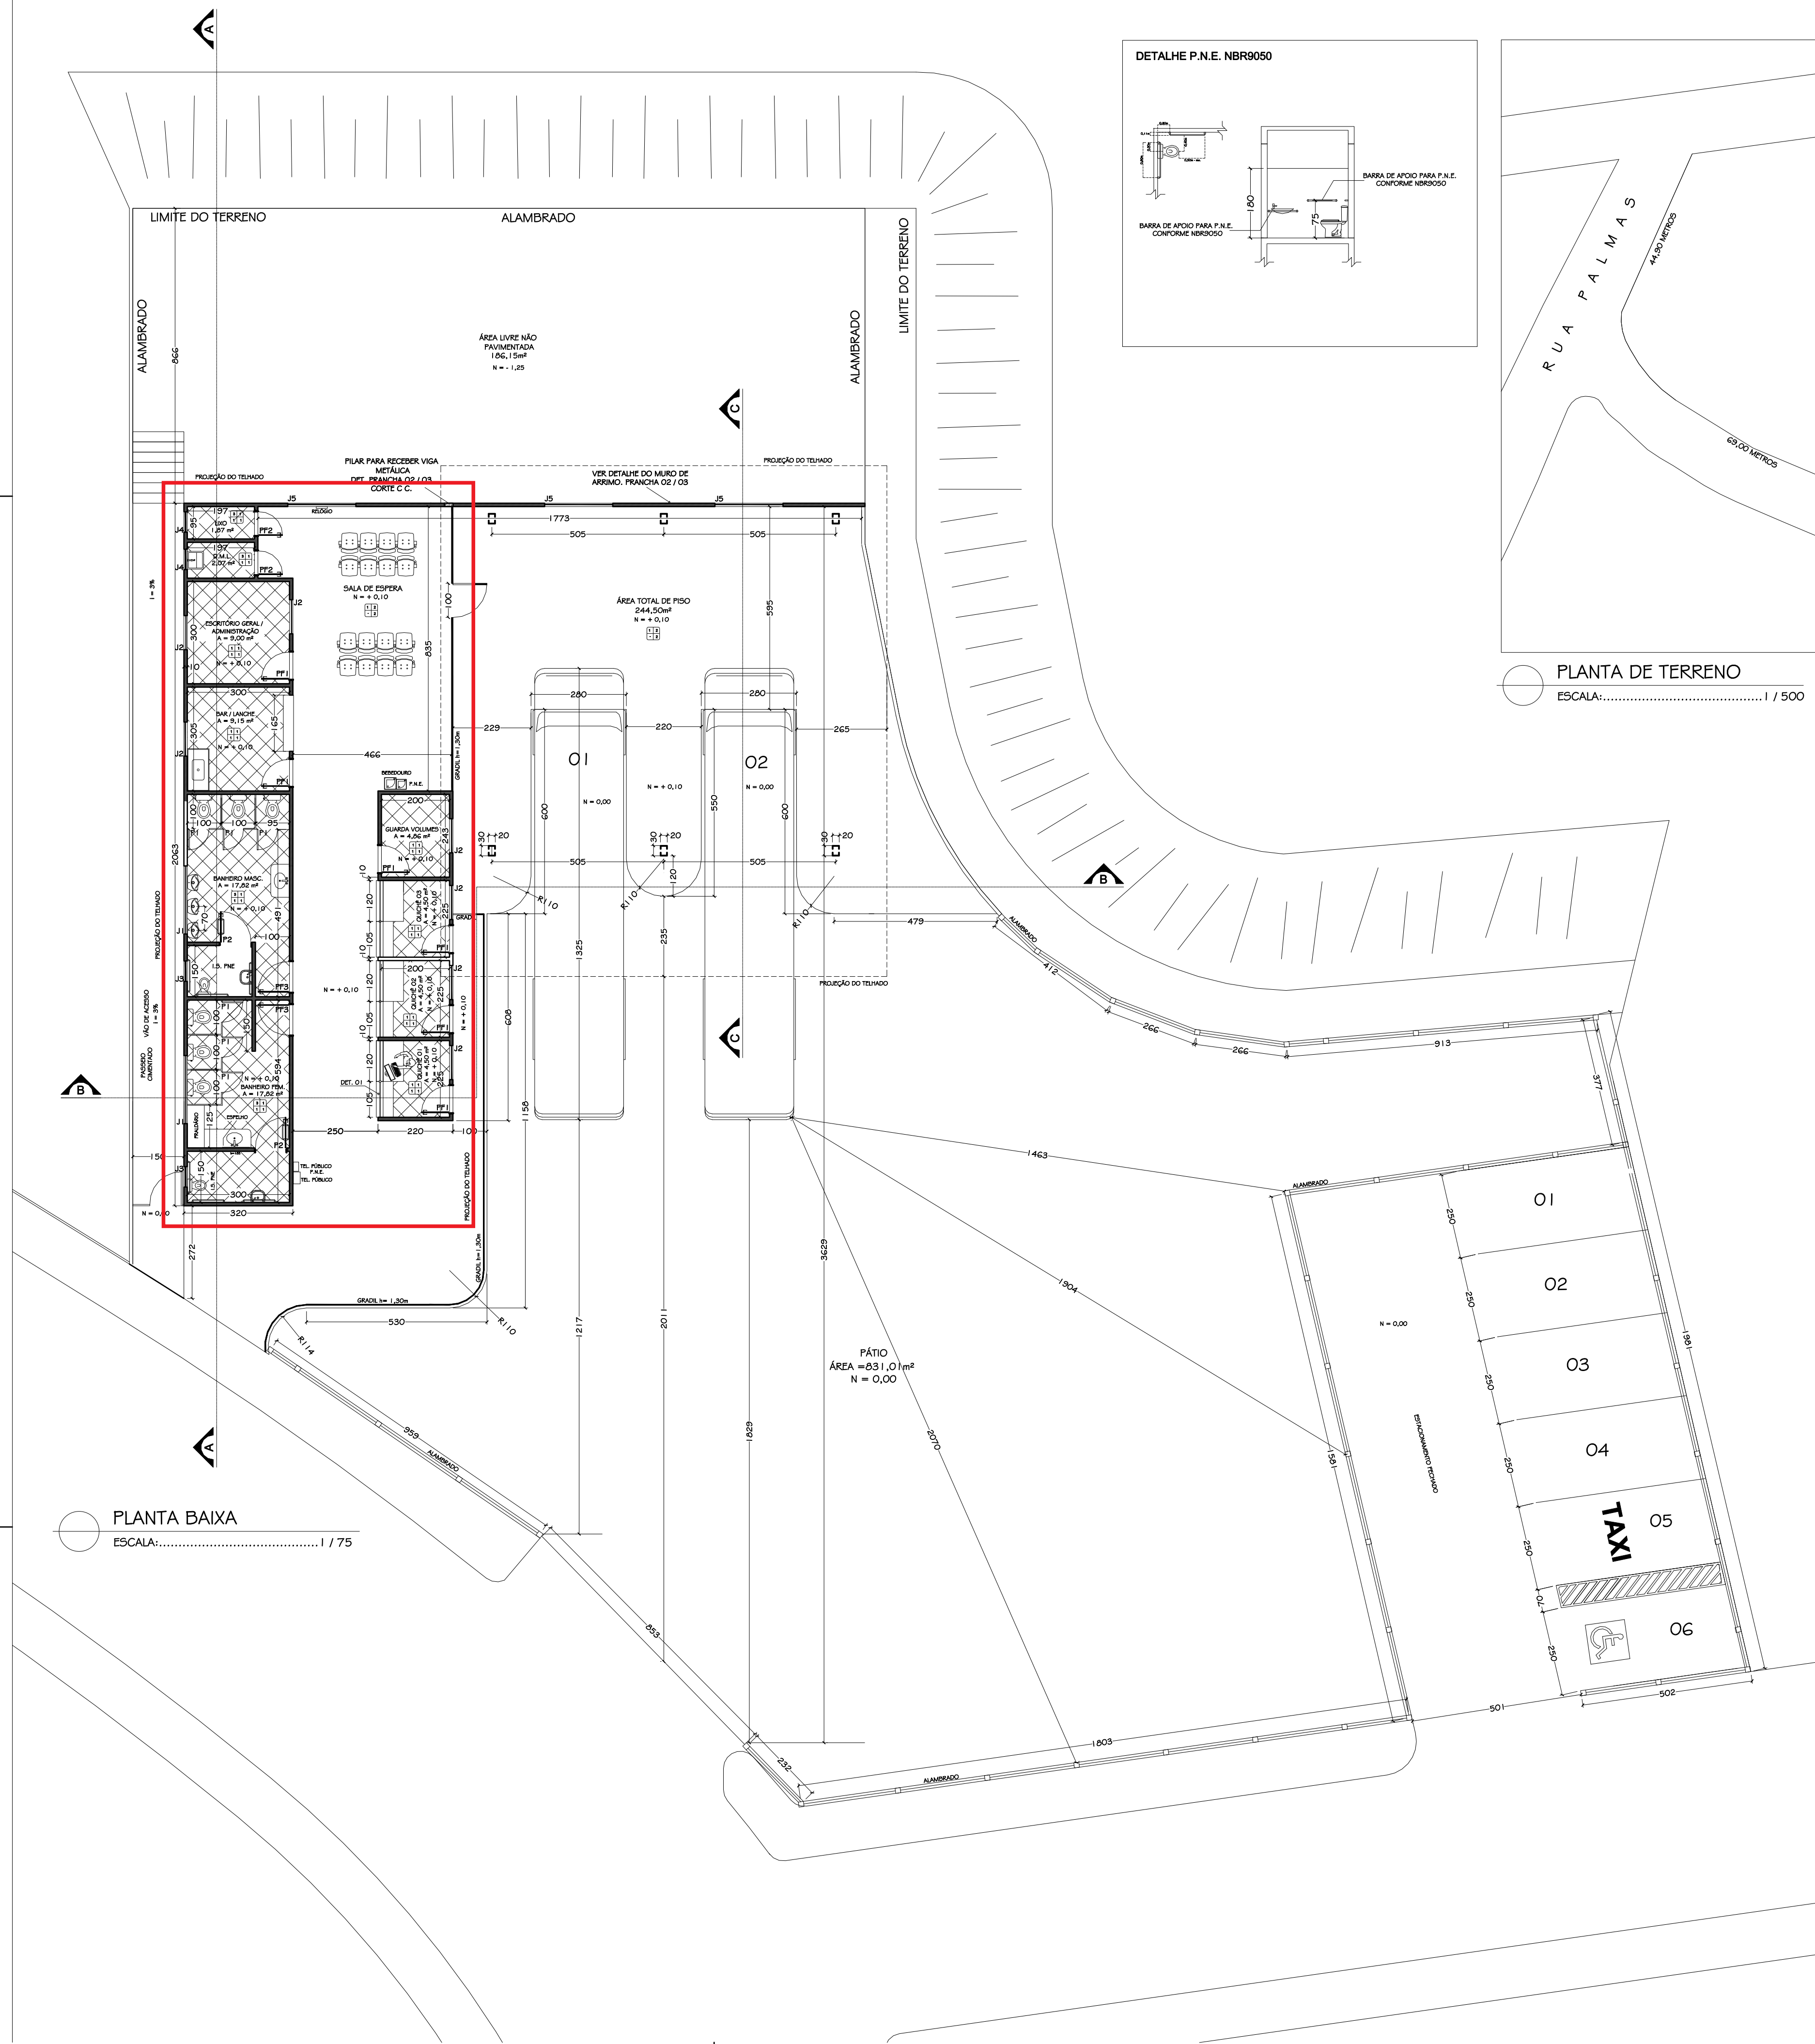

PLANTA DE TERRENO
ESCALA:..... 1 / 500

LEGENDA DE ACABAMENTOS

PARADE A B TETO
RODAPÉ C D PISO

ESPECIFICAÇÕES DE ACABAMENTOS

- PAREDES
A1 - ALVENARIA DE BLOCOS DE CONCRETO VEDACAO 9X19X39CM, ESPESSURA 9CM, ASSENTADOS COM ARGAMASSA TRACO 1:3:6 (CIMENTO, CAL E AREIA) SEM REBOCO PINTADO COM TINTA LATEX PVA NA COR GELO, 1ª LINHA.

A2 - REVESTIMENTO CERÂMICO PARA PISO COM PLACAS TIPO GRÊS DE DIMENSÕES 35X35 CM ATÉ O TETO.

A3 - REVESTIMENTO CERÂMICO PARA PISO COM PLACAS TIPO GRÊS DE DIMENSÕES 35X35 CM H= 1,85m. ACIMA PINTURA COM TINTA LATEX PVA NA COR GEL, 1ª LINHA.

- TETOS

B1 - LAJE PINTADA TINTA LATEX PVA NA COR BRANCO NEVE, 1ª LINHA.
B2 - TELHADO APARENTE.

- RODAPÉ

C1 - RODAPÉ CERÂMICO DE 7CM DE ALTURA COM PLACAS TIPO GRÊS DE DIMENSÕES 45X45CM

- PISOS

D1 - REVESTIMENTO CERÂMICO PARA PISO COM PLACAS TIPO PORCELANATO DE DIMENSÕES 45X45 CM APLICADA EM AMBIENTES DE ÁREA MAIOR QUE 10 M², ASSENTADA COM ARGAMASSA PRÉ-FABRICADA.

D2 - PISO EM CONCRETO 20 MPA USINADO, ESPESSURA 7CM E JUNTAS SERRADAS 2X2M, INCLUSIVE POLIMENTO COM DESEMPENADEIRA ELÉTRICA.

- BANCADAS

B3 - BANCADAS EM ARDÓSIA CINZA, ACABAMENTO ABALUADO 3cm, L=55cm.

- FACHADAS


A3 - TINTA ACRÍLICA PREMIUM FOSCO NA COR CONFORME O PROJETO, 1ª LINHA.

- COBERTURA


- ESTRUTURA METÁLICA EM TESOURAS OU TRÉLICAS, VÃO LIVRE DE 12M, FORNECIMENTO E MONTAGEM, NÃO SENDO CONSIDERADOS OS FECHAMENTOS METÁLICOS, AS COLUNAS, OS SERVIÇOS GERAIS EM ALVENARIA E CONCRETO, AS TELHAS DE COBERTURA E A PINTURA DE ACABAMENTO

QUADRO DE ABERTURAS			
ESPECIFICAÇÃO	DIMENSÕES	APLICAÇÃO	QUANT.
J1 BASCULANTE DE FERRO	200x80x185	BANHEIROS	02 UNID.
J2 VIDRO TEMP. 8mm	100x100x110	BAR / ADMINISTRAÇÃO / GUICHÊ	07 UNID.
J3 BASCULANTE DE FERRO	100x80x185	BANHEIROS / D.M.L. / LIXO	02 UNID.
J4 BASCULANTE DE FERRO	60x60x185	D.M.L. / LIXO	02 UNID.
J5 VIDRO TEMP. 8mm	200x150x70	SALA DE ESPERA / GUICHÊ	02 UNID.
F1 PORTA DA CHAPA DE MADEIRA	60x160	BOXES DOS BANHEIROS	06 UNID.
F2 PORTA DA CHAPA DE MADEIRA	90x160	BANHEIROS P.N.E.	02 UNID.
PF1 PORTA METÁLICA TIPO VENEZIANA	60x210	ADMINISTRAÇÃO / BAR / GUARDA VOLUME / GUICHÊ	06 UNID.
PF2 PORTA METÁLICA TIPO VENEZIANA	70x210	D.M.L. / LIXO	02 UNID.
PF3 PORTA METÁLICA TIPO VENEZIANA	90x210	BANHEIROS (entrada)	02 UNID.

J1 BASCULANTE DE FERRO	F1 PORTA DA CHAPA DE MADEIRA	PF2 PORTA METÁLICA TIPO VENEZIANA
J2 VIDRO TEMP. 8mm	F2 PORTA DA CHAPA DE MADEIRA	PF3 PORTA METÁLICA TIPO VENEZIANA
J3 BASCULANTE DE FERRO	PF1 PORTA METÁLICA TIPO VENEZIANA	
J4 BASCULANTE DE FERRO		
J5 VIDRO TEMP. 8mm		

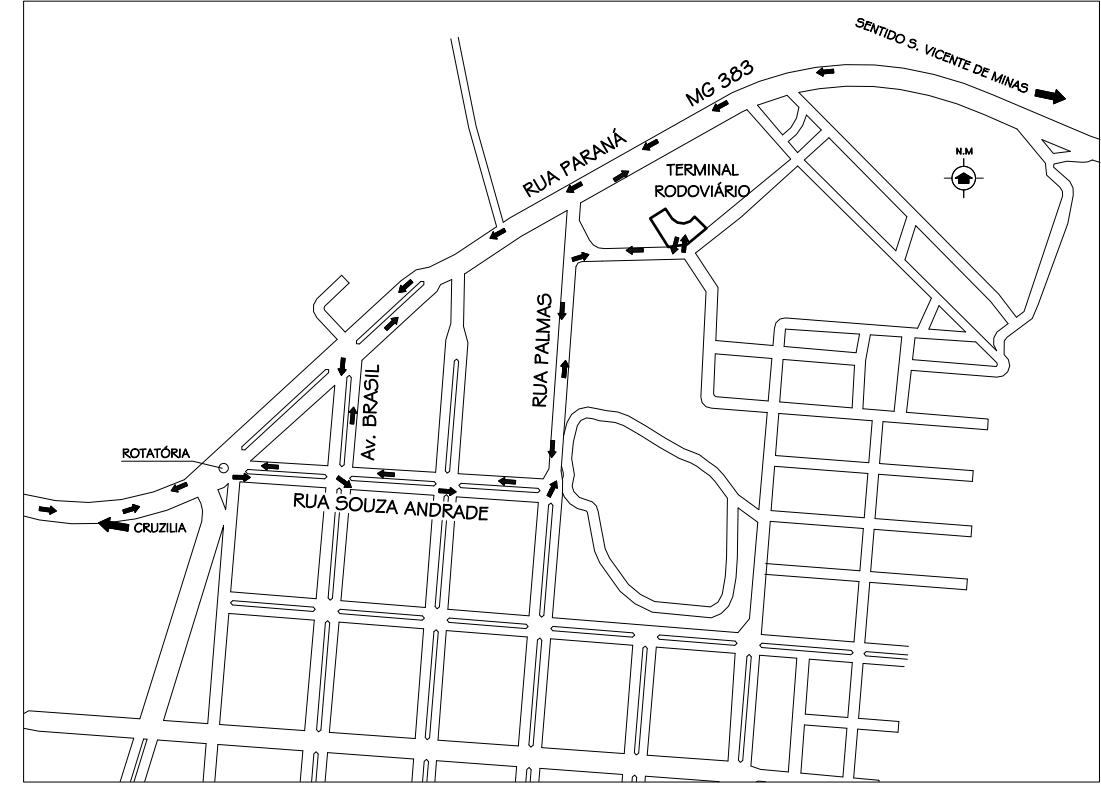

LOCALIZAÇÃO
ESCALA:..... 1 / 5000

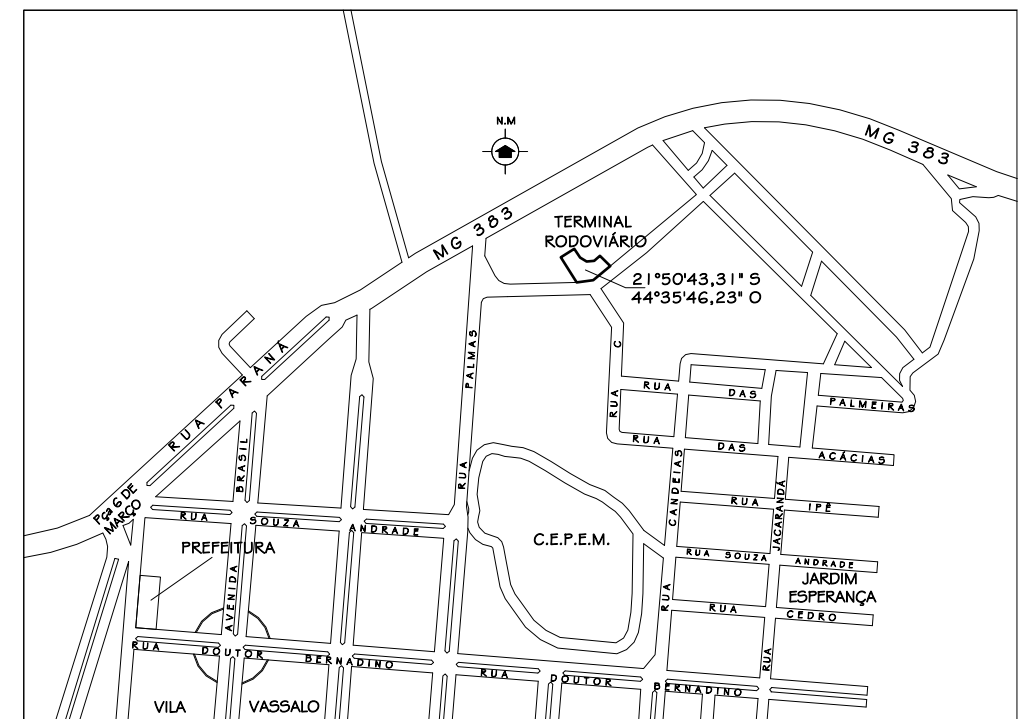

SITUAÇÃO
ESCALA:..... 1 / 500

USO DA PREFEITURA		OBS.:		
ESPECIFICAÇÃO				
ÁREA TOTAL A CONSTRUIR	297,08m²	ÁREA LÍQUIDA ADQUIRIDA	Nº DE VAGAS DE ESTACIONAMENTO	OG UND.
ÁREA A DESCONTAR		COCIENTE DE APROVEITAMENTO	Nº DE UNIDADES RESIDENCIAIS	
ÁREA LÍQUIDA RESIDENCIAL		TAXA DE OCUPAÇÃO	Nº DE UNIDADES NÃO RESIDENCIAIS	
ÁREA LÍQUIDA NÃO RESIDENCIAL		TAXA DE PERMEABILIZAÇÃO		
TERRENO				
CADASTRO TÉCNICO				
ÁREA DO TERRENO: 1.828,17m²				
LOGRADOURO				
NOME / NUMERAÇÃO:			CLASSIFIC. VIÁRIA	LARGURA
RUA PROJETA 01 E RUA PROJETA 02, SN				
PROPRIETÁRIO:				
PREFEITO MUNICIPAL JOSÉ BENTO JUNQUEIRA DE ANDRADE NETO				
RESPONSÁVEL TÉCNICO:				
GABRIEL SALDONES VILLELA - CREA MG 257494/D				
PROJETO / DESENHO: RÔMULO ALVES GODINHO				
PROJETO:				
DETALHE: PLANTA BAIXA* LOCALIZAÇÃO* SITUAÇÃO.				
USO: COMERCIAL				FOLHA
TÍTULO: CONSTRUÇÃO DO TERMINAL RODOVIÁRIO DE MINDURI - MG				1/1
NOTA:	ESTE PROJETO DIFERE DO PROJETO ARQUITETÔNICO APROVADO PELO D.E.R.			
	EM 15 DE SETEMBRO DE 2014, APENAS NO ACRÉSCIMO DE LEGENDA, ARO			

ESTE PROJETO ATENDE AOS CRITÉRIOS DEFINIDOS NA NBR 9050 DA ABNT, EM CUMPRIMENTO ÀS DETERMINAÇÕES CONTIDAS NO TERMO DE AJUSTAMENTO DE CONDUTA FIRMADO ENTRE O MINISTÉRIO PÚBLICO E O DER/MG, EM 09/09/2002.